

COMUNE DI ALCAMO  
LIBERO CONSORZIO COMUNALE DI TRAPANI

INTERVENTI DI MANUTENZIONE STRAORDINARIA SULLA RETE IDRICA DI VIA PORTA PALERMO, VIA PER PIETRA LONGA, VIA N. MAGGIARELLI, VIA I. CALABRINO, VIA R. PILO, VIA BAVIERA, CONTRADA CROCCICCHIA, E LAVORI DI REALIZZAZIONE DI UN NUOVO TRATTO DI RETE AD ESTENSIONE DEL SISTEMA FOGNARIO PER LE ACQUE NERE DI VIA JOHN FITZGERALD KENNEDY

Visiti e approvazioni

Data: Dicembre 2019

Contenuto:

RETE FOGNARIA  
• Planimetria e profilo longitudinale  
condotta via J. F. Kennedy

Tavola: **G.F.1**

Il R.U.P.:

Il Dirigente:  
Ing. Enzo Anna Panno


Il Progettista e D.L.:

Ing. Pietro Calamia



Ing. Pietro Calamia - Piazza Martiri d'Ungaria, 17 - 91022 Casalevatore (TP)  
tel./fax 0924-1864072 - e-mail: pietrocalamia@comuni.it  
Pec: pietrocalamia@comuniingegneripec.it

LEGENDA	
<span style="color: red;">■</span>	Pozzetto di linea e confluenza
<span style="color: green;">■</span>	Pozzetto di allaccio multitenze
<span style="color: magenta;">■</span>	Pozzetto di allaccio singola utenza
<span style="color: black;">■</span>	pozzetto di linee e confluenza esistente
<span style="color: green;">—</span>	Nuova collettore fognario - DN 315
<span style="color: magenta;">—</span>	Nuova collettore fognario - DN 200
<span style="color: red;">—</span>	Nuova collettore fognario - DN 160
<span style="color: red;">- - -</span>	Collettore fognario esistente

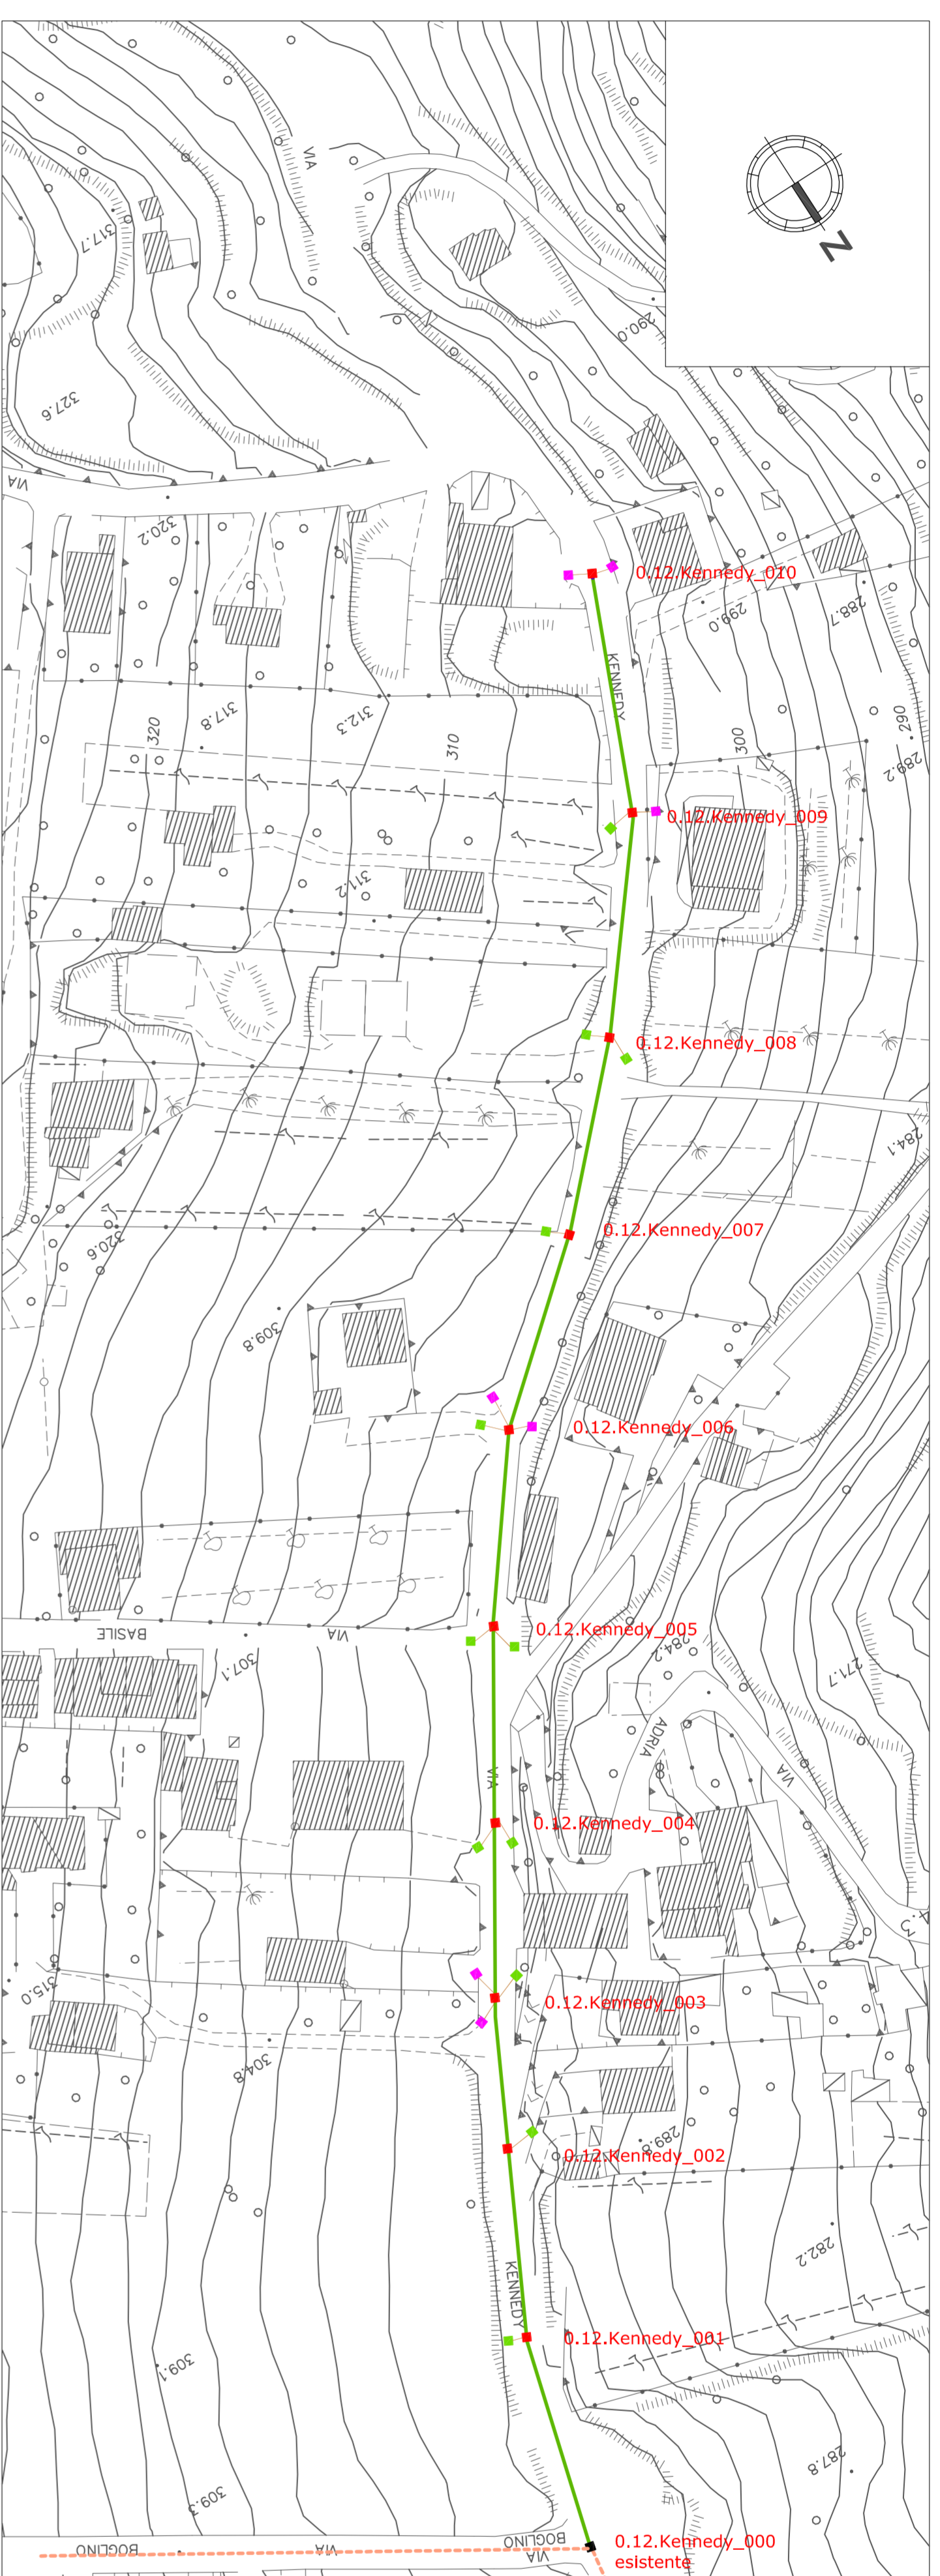

PLANIMETRIA CONDOTTA VIA J. F. KENNEDY  
- SCALA 1:1000 -

PROFILO LONGITUDINALE CONDOTTA VIA J. F. KENNEDY

